


COMUNE DI DRESANO  
(PROVINCIA DI MILANO)

SCALA 1:2000

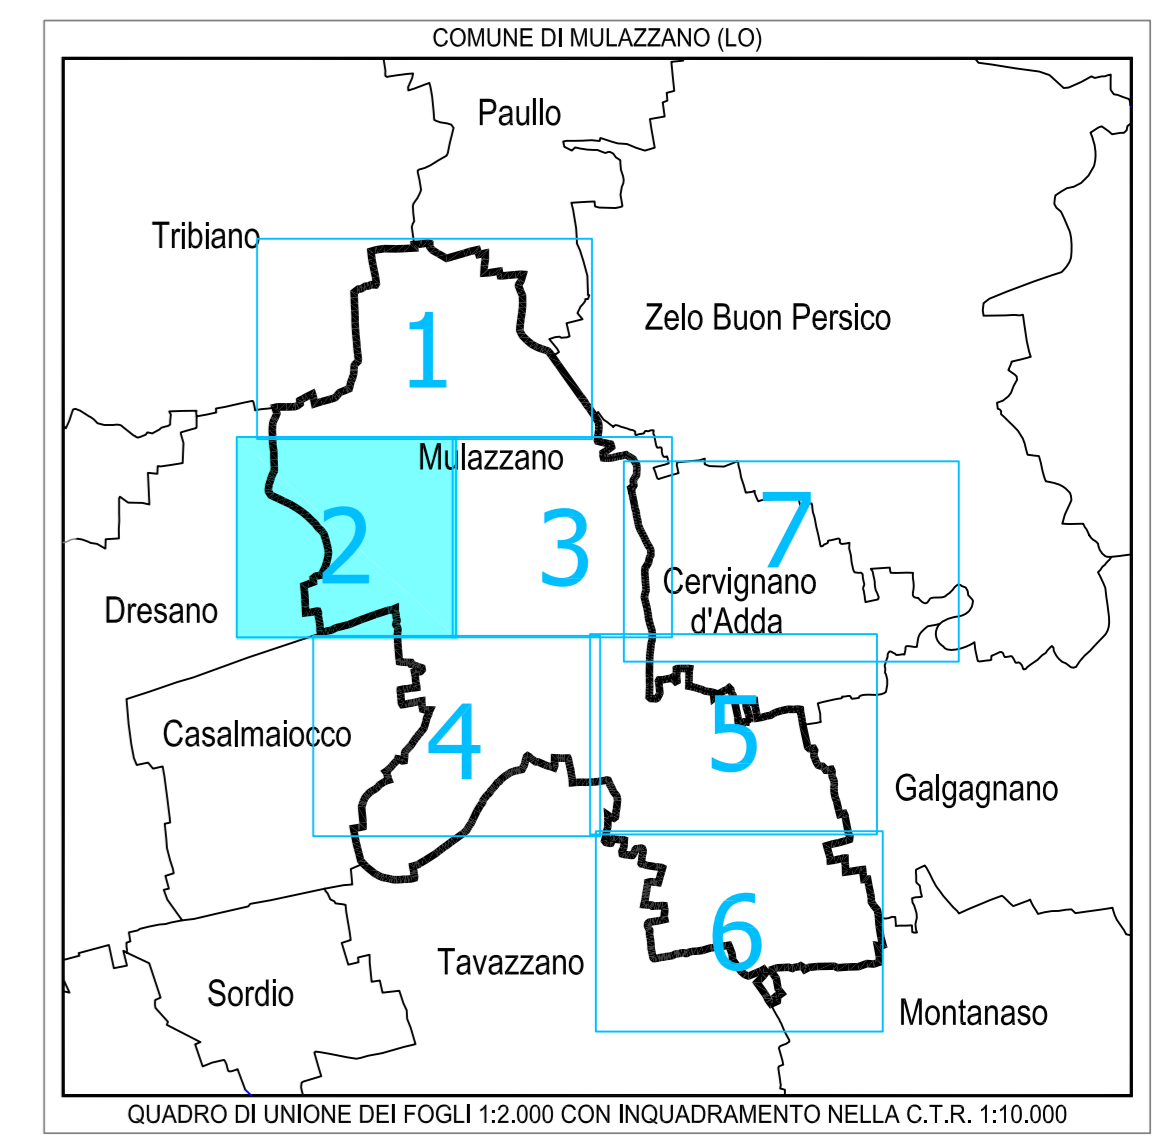

**LEGENDA**

- CAVI INTERRATI MT 15 KV
- CAVI INTERRATI BT 300220 V
- LINEE AEREE AT 132000/380 V
- LINEE AEREE MT 15 KV
- LINEE AEREE BT 300220 V
- CABINE ENEL

|  |  |           |
|--|--|-----------|
| <b>COMUNI DI<br/>MULAZZANO (LO) E CERVIGNANO D'ADDA (LO)</b>   |  |           |
| PROGETTO:<br><br><b>PIANO DI GOVERNO DEL TERRITORIO ex. L.R. 12/05:<br/>PIANO URBANO GENERALE DEI SERVIZI<br/>DEL SOTTOSUOLO (PUGSS)</b>   |  |           |
| TITOLO ELABORATO:<br><br><b>PLANIMETRIA RETE LINEE ELETTRICHE<br/>COMUNE DI MULAZZANO (LO)</b><br><br>Tavola 02 di 07                      | TAVOLA:<br>TAV. 08/02<br><br>NOME FILE:<br>056.02.07_TAV 08.dwg<br><br>SCALA:<br>1:2.000<br><br>DATA:<br>marzo 2008        |           |
| ELABORATO DA:<br><br>20097 SAN DONATO MILANESE - Via Angelo Moro, 109<br>tel. (02) 512802 - fax (02) 51628055<br>e-mail: info@grupposai.it | REDATTO:<br>P.I. IVANO MALLIOLO<br><br>VERIFICATO:<br>Ing. ELENA CASSIA<br><br>APPROVATO:<br>Dott. Geol. GIUSEPPE MANFREDI |           |
| <b>SINTESI DELLE REVISIONI</b>   |  |           |
| N°   | DATA   | EMISSIONE |
| 00   | marzo 2008   | EMISSIONE |

