

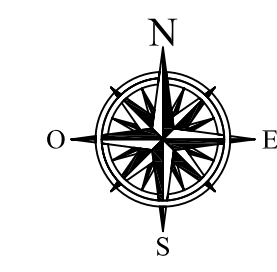


COMUNE DI CASALMAIOLCO

COMUNE DI TAVAZZANO CON VILLAVESCO

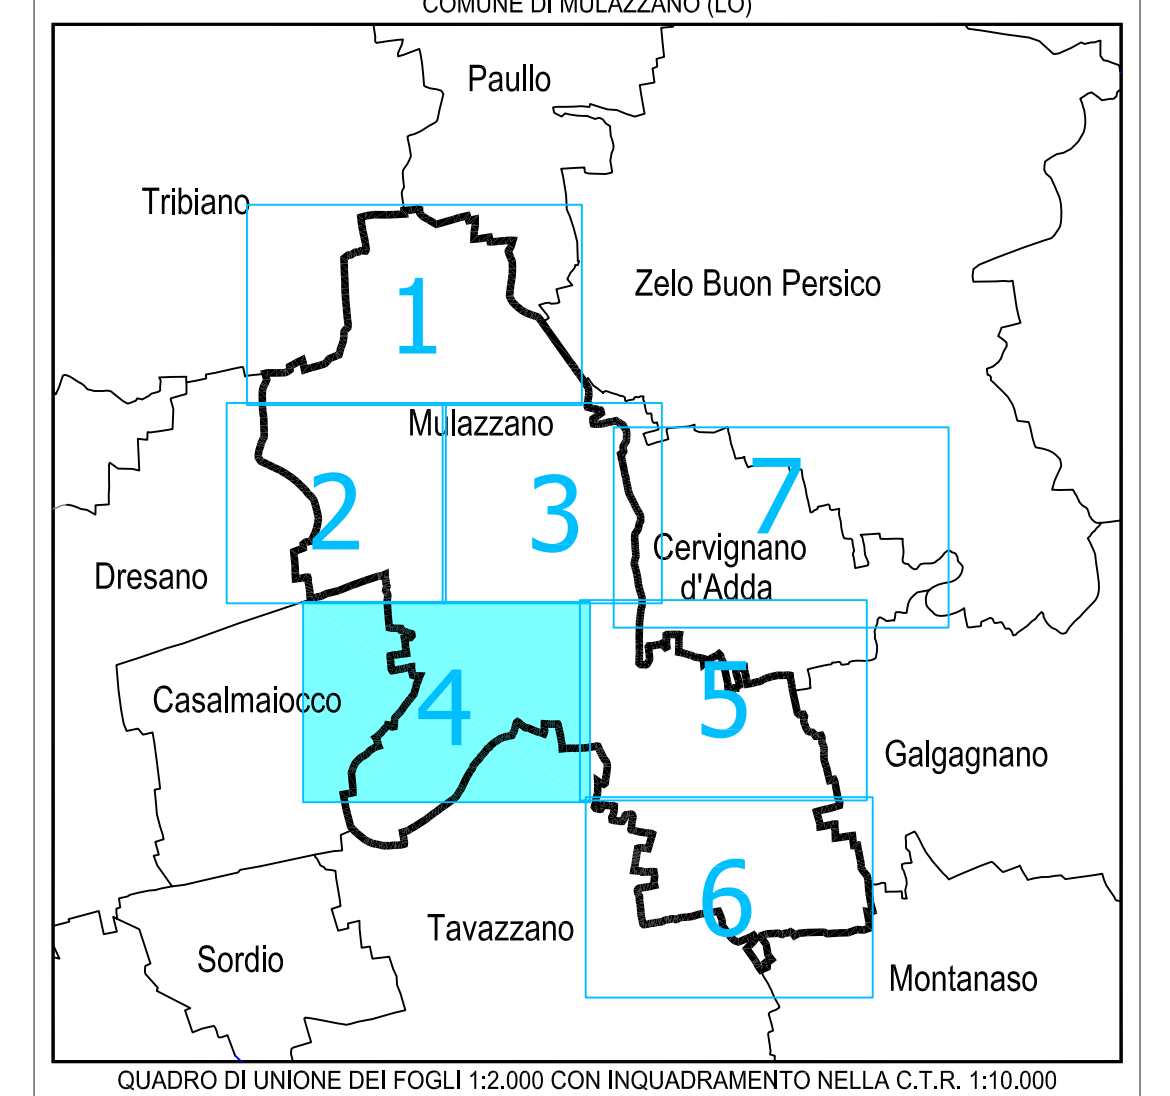

SCALA 1:2000

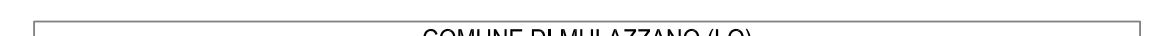

LEGENDA

- CAVI INTERMEDI 10 KV
- CAVI INTERMEDI 30020V
- LINEE AEREE AT 1000000 KV
- LINEE AEREE MT 10 KV
- LINEE AEREE BT 30020V
- CABLE ENEL

COMUNI DI MULAZZANO (LO) E CERVIGNANO D'ADDA (LO)

PIANO DI GOVERNO DEL TERRITORIO ex. L.R. 12/05:
PIANO URBANO GENERALE DEI SERVIZI
DEL SOTTOSUOLO (PUGSS)

TITOLO ELABORATO:	INVIATA:
PLANIMETRIA RETE LINEE ELETTRICHE COMUNE DI MULAZZANO (LO)	TAV. 08/04
Tavola 04 di 07	NOVE FILE: 056.02.07_TAV 08.04.dwg
	SCALA: 1:2.000
	DATA: marzo 2008

ELABORATO DA:	REDATTO:
SEWIZZI CONSULTING S.p.A. 20087 SAN DONATO MILANESE - Via Angelo Moro, 100 tel. (02) 512802 - fax (02) 51628055 e-mail: info@grupposet.it	P.L. IVANO MALLIOLIO
	VERIFICATO:
	Ing. ELENA CASSIA
	APPROVATO:
	Dott. Geol. GIUSEPPE MANFREDI

SINTESI DELLE REVISIONI

N°	DATA	EMISSIONE
00	marzo 2008	EMISSIONE