


SCALA 1:2000

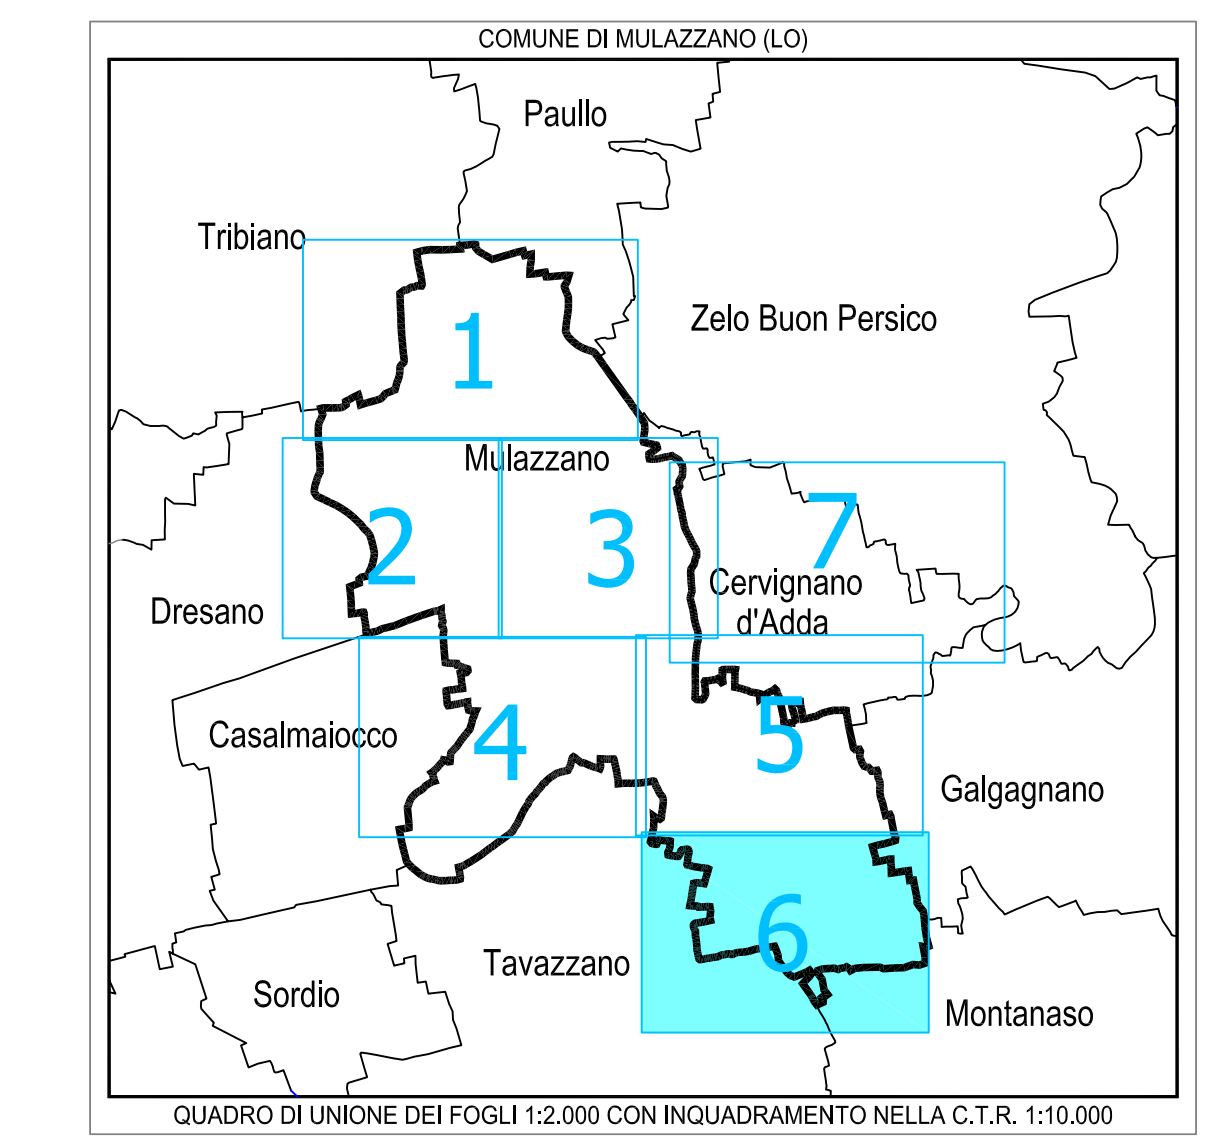

LEGENDA


- CAVI INTERMEDI MT 10 KV
- CAVI INTERMEDI BT 30020V
- LINEE AEREE AT 1000000 KV
- LINEE AEREE MT 10 KV
- LINEE AEREE BT 30020V
- CABINE ENEL

COMUNE DI TAVAZZANO CON VILLAVESCO

COMUNE DI MONTANASO LOMBARDO

COMUNI DI
MULAZZANO (LO) E CERVIGNANO D'ADDA (LO)

PIANO DI GOVERNO DEL TERRITORIO ex. L.R. 12/05:
PIANO URBANO GENERALE DEI SERVIZI
DEL SOTTOSUOLO (PUGSS)

TITOLO ELABORATO:	PLANIMETRIA RETE LINEE ELETTRICHE COMUNE DI MULAZZANO (LO)	TAVOLA:	TAV. 06/06
PROGETTO:		NOME FILE:	056.02.07_TAV 06.dwg
ELABORATO DA:		SCALA:	1:2.000
	20087 SAN DONATO MILANESE - Via Angelo Moro, 150 tel. (02) 512802 - fax (02) 51628055 e-mail: info@gruppoaspi.it	DATA:	marzo 2008
		REDATTO:	P.L. IVANO MALLIOLIO
		VERIFICATO:	Ing. ELENA CASSIA
		APPROVATO:	Dott. Geol. GIUSEPPE MANFREDI

SINTESI DELLE REVISIONI

N°	DATA	EMISSIONE
00	marzo 2008	EMISSIONE

