

SEZIONE TIPO
POSA SERVIZI SU CARREGGIATA

SCALA 1:20
Quote in m.

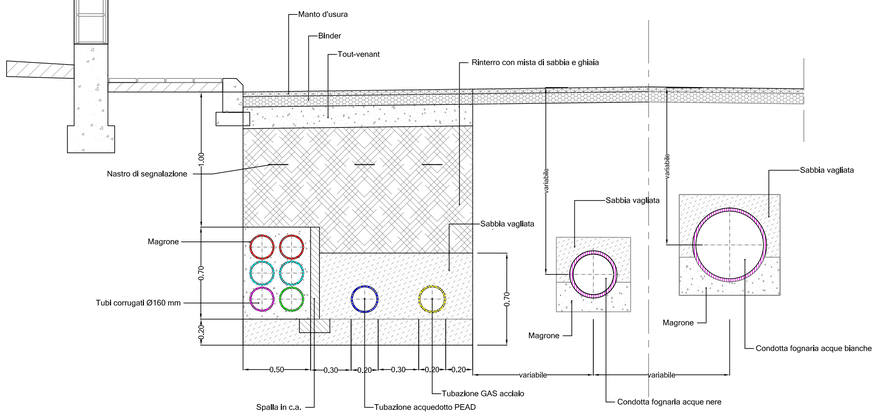


SEZIONE TIPO
POSA SERVIZI SU CARREGGIATA

SCALA 1:20
Quote in m.

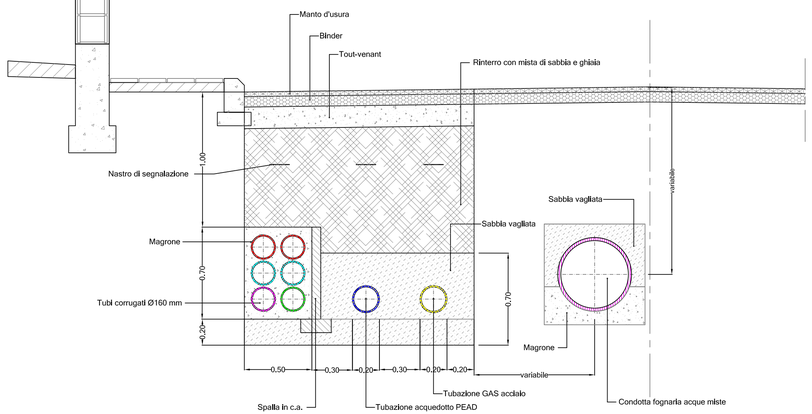


SEZIONE TIPO
ATTRAVERSAMENTO CARREGGIATA

SCALA 1:20
Quote in m.

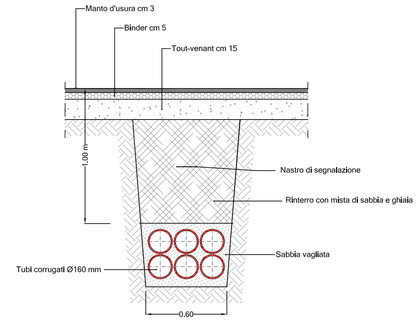


SEZIONE TIPO
POSA CONDOTTE FOGNARIE ACQUE BIANCHE E NERE

SCALA 1:20
Quote in m.

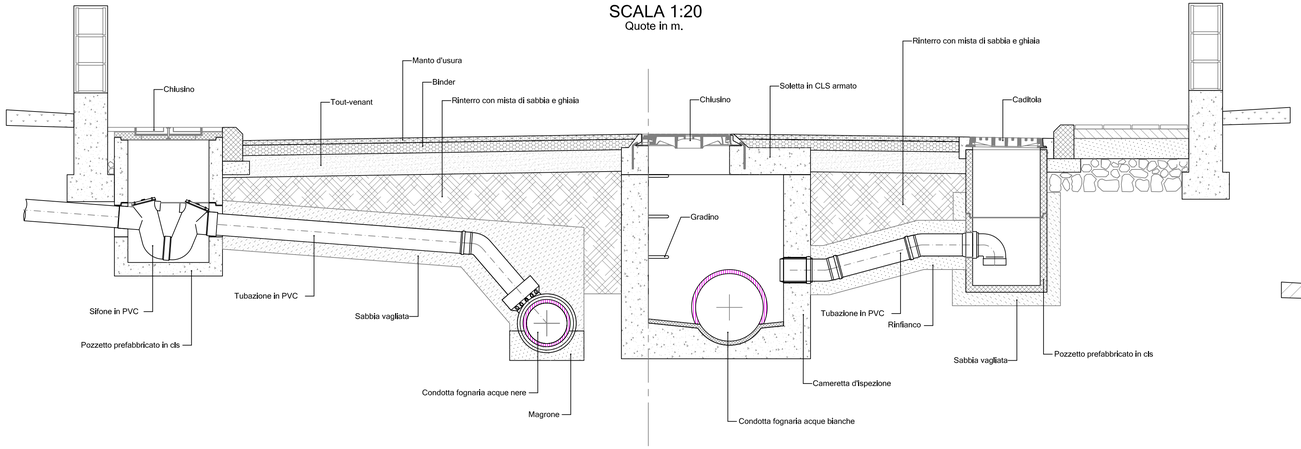


SEZIONE TIPO
POSA CONDOTTE FOGNARIE ACQUE MISTE

SCALA 1:20
Quote in m.

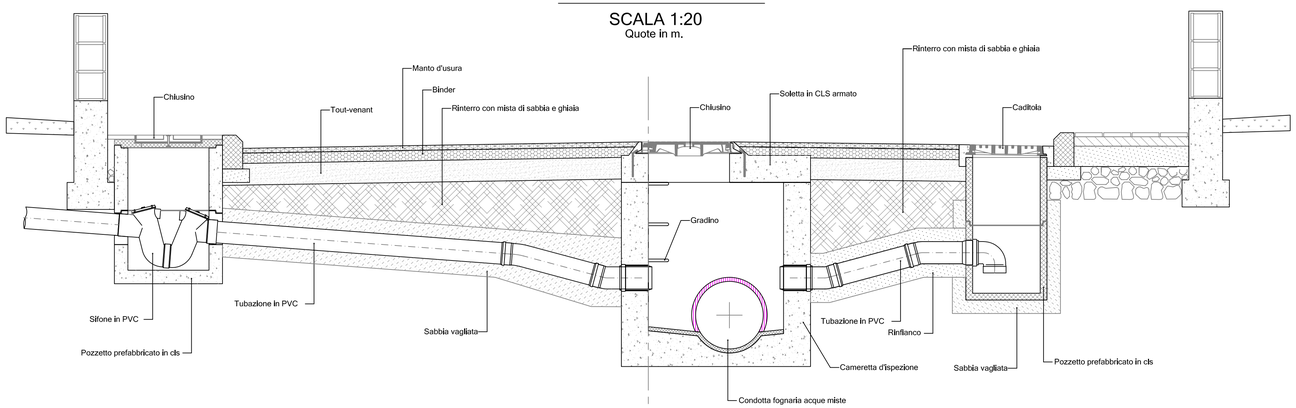

SEZIONE TIPO
POSA SERVIZI SU MARCIAPIEDE

SCALA 1:20
Quote in m.

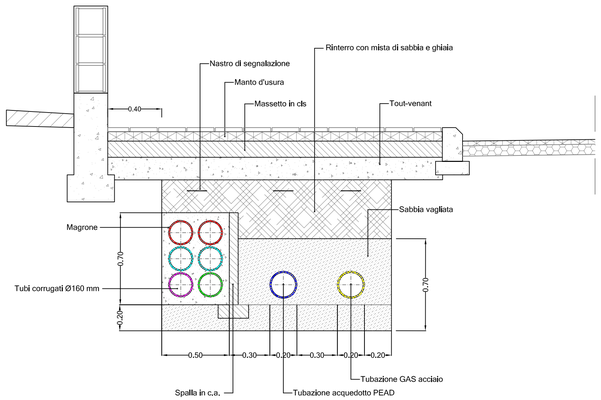

LEGENDA

- Tubazione GAS
- Tubazione ACQUEDOTTO
- Condotta FOGNATURA
- Tubazione TELECOM
- Tubazione ENEL
- Tubazione PUBBLICA ILLUMINAZIONE
- Tubazione TELECOMUNCAZIONI
- Tubazione COMUNALE

COMUNI DI
MULAZZANO (LO) E CERVIGNANO D'ADDA (LO)

PROGETTO:

PIANO DI GOVERNO DEL TERRITORIO ex. L.R. 12/05:
PIANO URBANO GENERALE DEI SERVIZI
DEL SOTTOSUOLO (PUGSS)

TITOLO ELABORATO:

SEZIONI TIPO PER LA POSA
DI RETI TECNOLOGICHE

TAVOLA: TAV. 10

NOME FILE: 056.02.07_TAV10.dwg

SCALA: 1:20

DATA: marzo 2008

ELABORATO DA:

SERVIZI di Engineering per il TERRITORIO SET

20097 SAN DONATO MILANESE - Via Angelo Moro,109
tel.(02) 512802 - fax (02) 51628055
e-mail: info@gruppocap-set.it

REDATTO: P.I. IVANO MALLIOLIO

VERIFICATO: Ing. ELENA CASSIA

APPROVATO: Dott. Geol. GIUSEPPE MANFREDI

SINTESI DELLE REVISIONI

N°	DATA	
00	marzo 2008	EMISSIONE