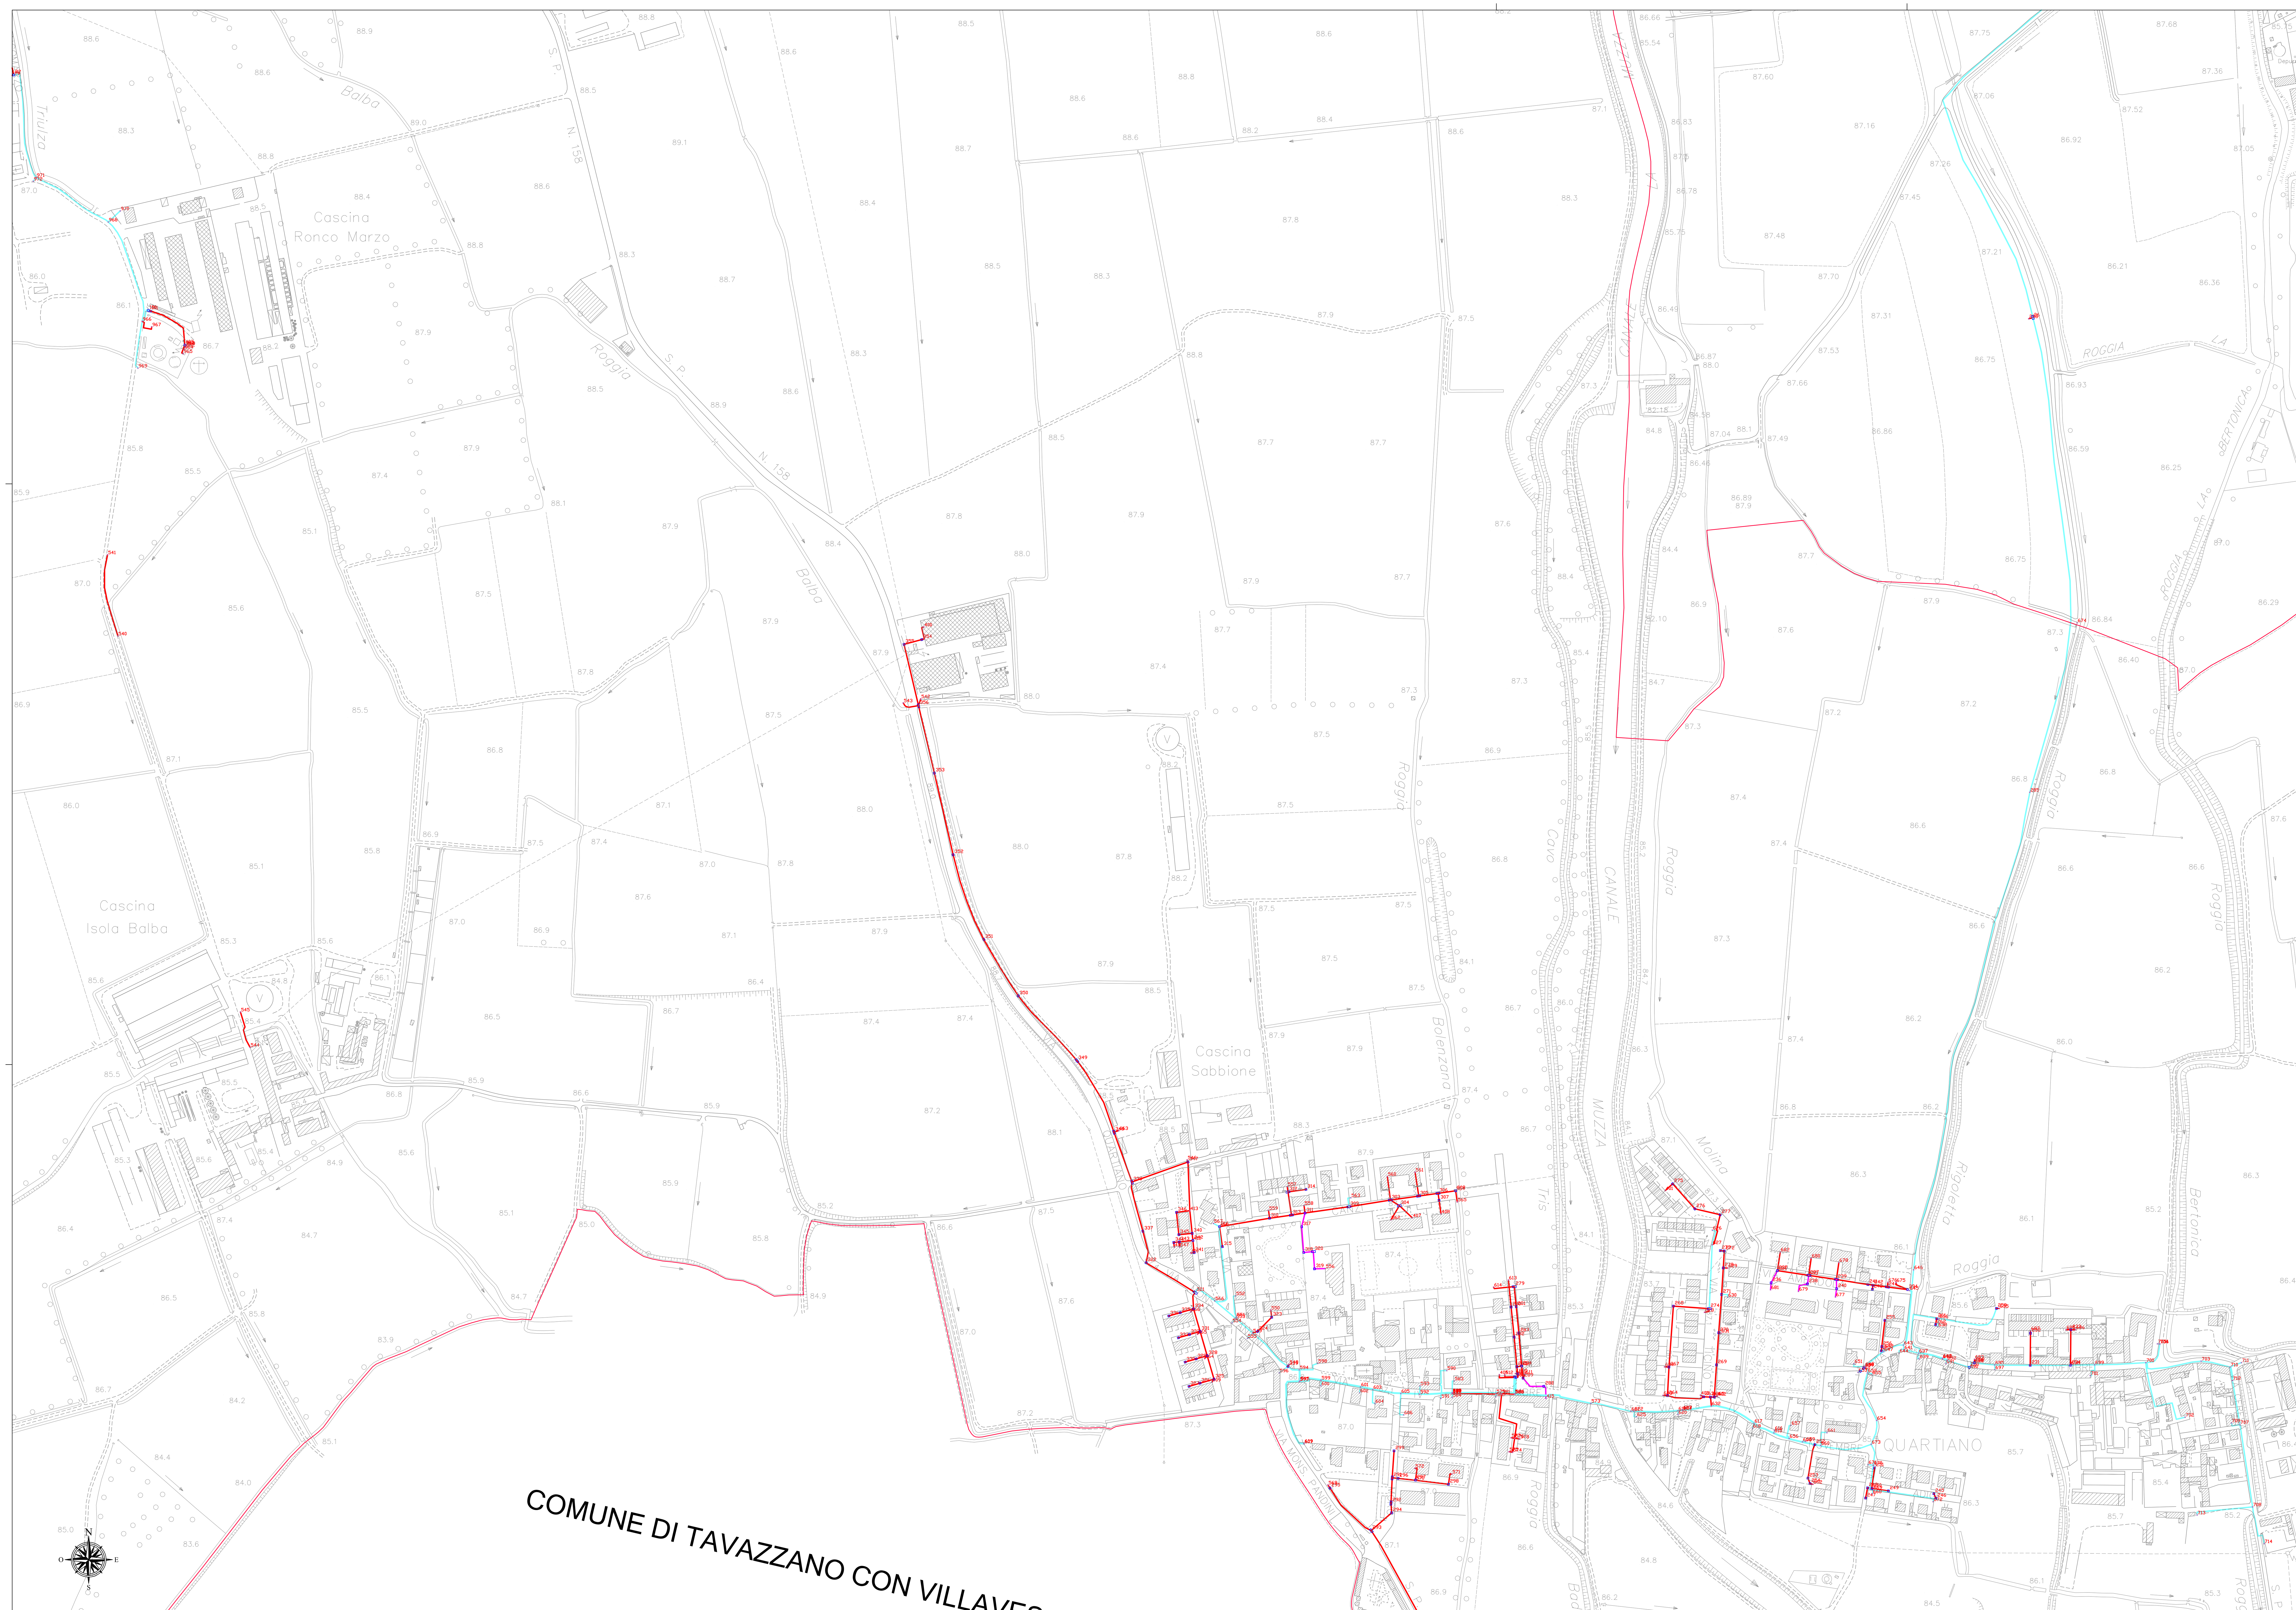

SCALA 1:2000

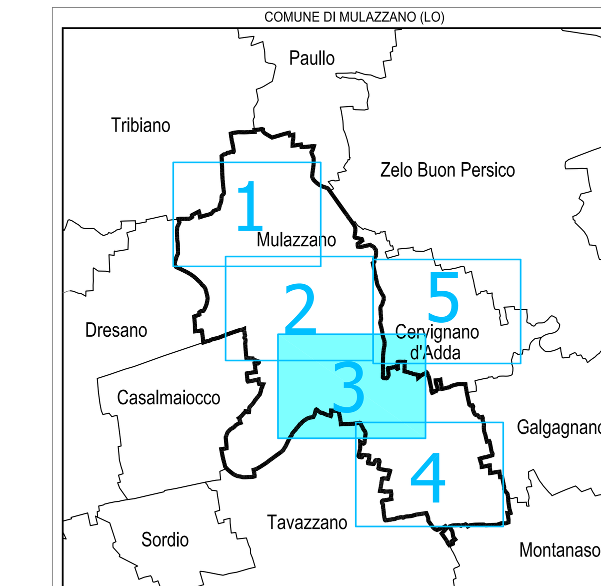

QUADRO DI UNIONE DEI FOGLI 1:2.000 CON INQUADRAMENTO NELLA C.T.R. 1:10.000

LEGENDA

- CANALIZZAZIONI TELECOM
- INFRASTRUTTURE TELECOM
- TRINCEA TELECOM
- SIMBOLI TELECOM
- INFRASTRUTTURE METROWEB
- SIMBOLI METROWEB

COMUNI DI MULAZZANO (LO) E CERVIGNANO D'ADDA (LO)

PROGETTO:

PIANO DI GOVERNO DEL TERRITORIO ex. L.R. 12/05: PIANO URBANO GENERALE DEI SERVIZI DEL SOTTOSUOLO (PUGSS)

TITOLO ELABORATO:

PLANIMETRIA RETE TELECOMUNICAZIONI COMUNE DI MULAZZANO (LO)

Tavola 03 di 05

TAVOLA: TAV. 07/03

NOME FILE: 056.02.07_TAV 07.dwg

SCALA: 1:2.000

DATA: marzo 2008

ELABORATO DA:

SERVIZI di Engineering per il TERRITORIO SET

20097 SAN DONATO MILANESE - Via Angelo Moro,109
tel.(02) 512802 - fax (02) 51628055
e-mail: info@gruppocap-set.it

REDATTO: P.I. IVANO MALLIOLIO

VERIFICATO: Ing. ELENA CASSIA

APPROVATO: Dott. Geol. GIUSEPPE MANFREDI

SINTESI DELLE REVISIONI

N°	DATA	
00	marzo 2008	EMISSIONE