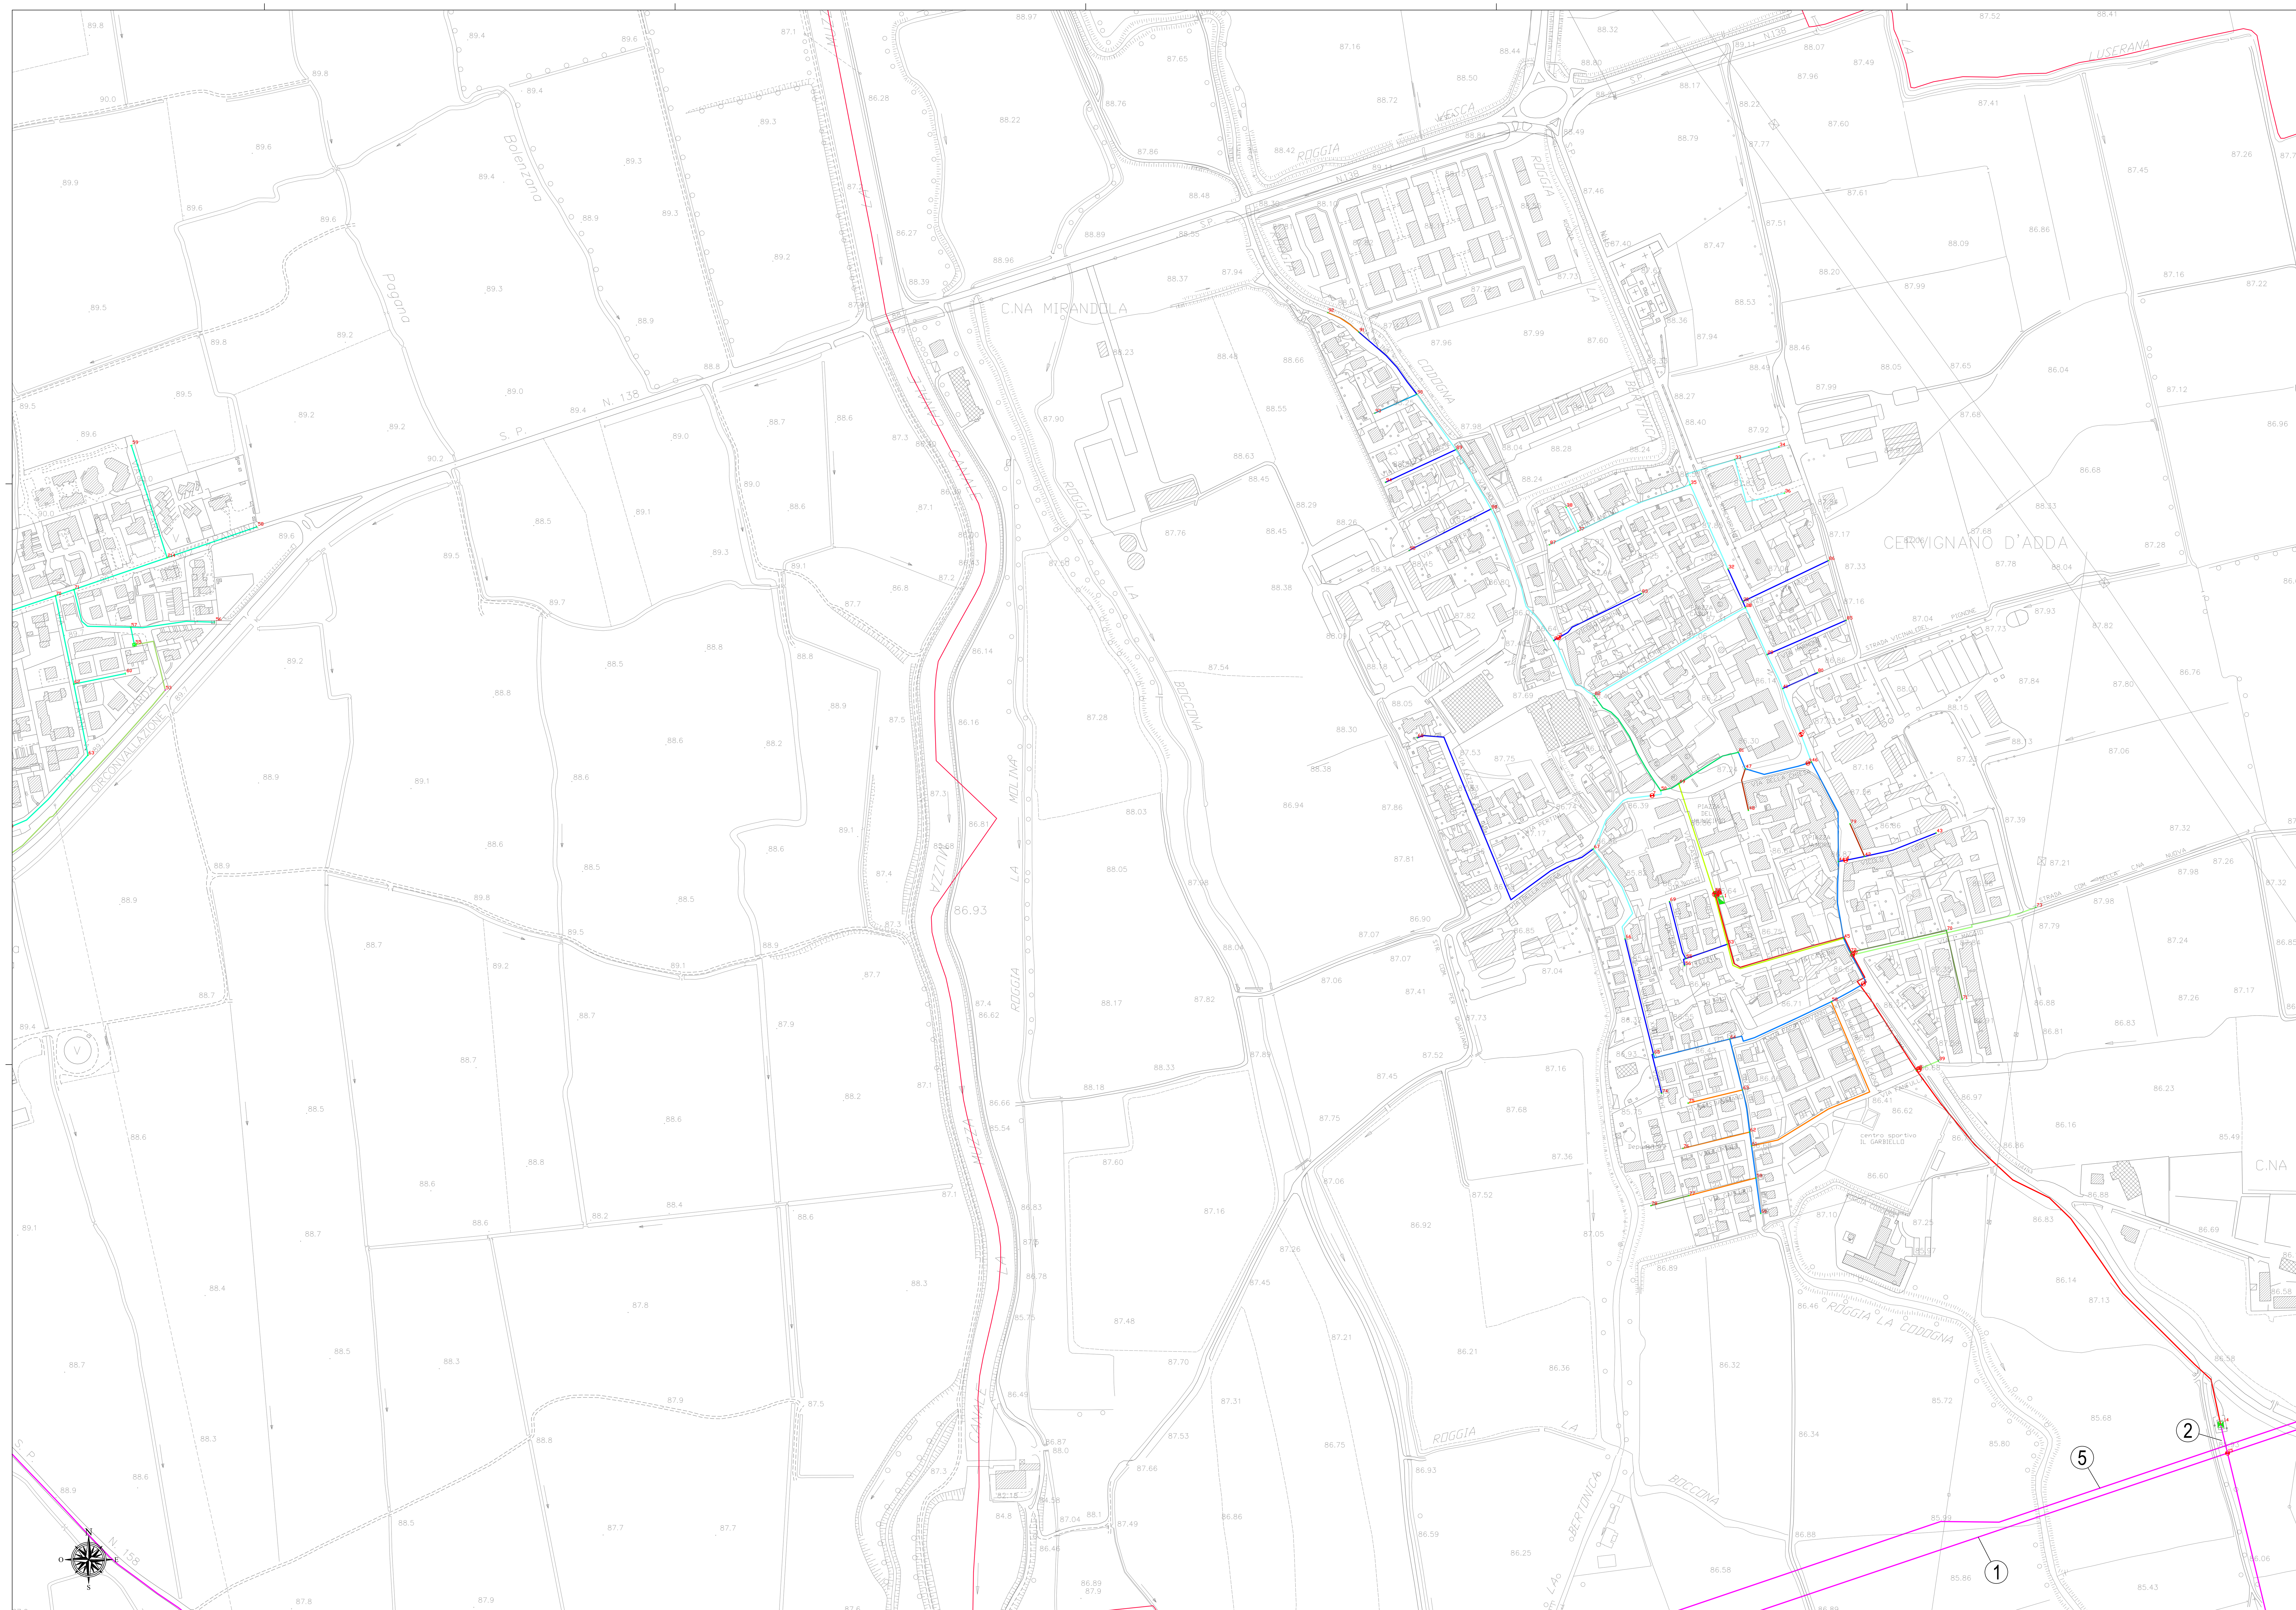

SCALA 1:2000

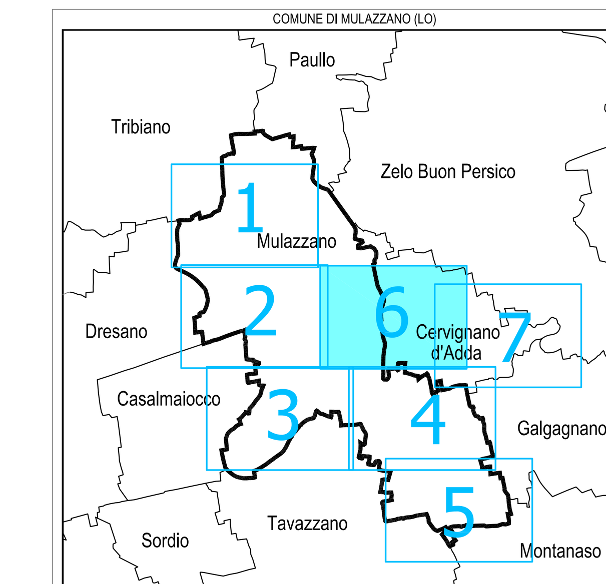

QUADRO DI UNIONE DEI FOGLI 1:2.000 CON INQUADRAMENTO NELLA C.T.R. 1:10.000

LEGENDA

- GASDOTTO BP DN 100
- GASDOTTO BP DN 125
- GASDOTTO BP DN 40
- GASDOTTO BP DN 50
- GASDOTTO BP DN 76
- GASDOTTO BP DN 80
- GASDOTTO BP PEAD DN 125
- VALVOLA DI INTERCETTAZIONE
- GASDOTTO MP DN 100
- GASDOTTO MP DN 125
- GASDOTTO MP DN 40
- GASDOTTO MP DN 50
- GASDOTTO MP DN 80
- GASDOTTO MP PEAD
- GASDOTTO MP DN 65

METANODOTTI SNAM RETE GAS

(1) Metanodotto Sergnano - Mortara DN 750 70 bar
(2) Allacciamento Comune di Cervignano d'Adda DN 80 70 bar
(3) Metanodotto ex allacciamento Enel di Tavazzano DN 250 70 bar
(4) Metanodotto Allacciamento Enel di Tavazzano DN 500 70 bar
(5) Metanodotto Cervignano - Rognano DN 1200 75 bar
(6) Collegamento Pozzi Agip di Settala al Sergnano - Mortara DN 500 70 bar
(7) Potenziamento Metanodotto Pozzi Agip di Settala al Sergnano - Mortara DN 850 75 bar
(8) Metanodotto Ripalta - Cervignano DN 1200 75 bar
(9) Metanodotto Derivazione per Peschiera DN 250 70 bar

COMUNI DI MULAZZANO (LO) E CERVIGNANO D'ADDA (LO)

PROGETTO:

PIANO DI GOVERNO DEL TERRITORIO ex. L.R. 12/05: PIANO URBANO GENERALE DEI SERVIZI DEL SOTTOSUOLO (PUGSS)

TITOLO ELABORATO:

PLANIMETRIA RETE GASDOTTI E METANODOTTI COMUNE DI CERVIGNANO D'ADDA (LO)

Tavola 06 di 07

TAVOLA: TAV. 09/06
NOME FILE: 056.02.07_TAV 09.dwg
SCALA: 1:2.000
DATA: marzo 2008

ELABORATO DA:
SERVIZI di Engineering per il TERRITORIO SET
20097 SAN DONATO MILANESE - Via Angelo Moro,109
tel.(02) 512802 - fax (02) 51628055
e-mail: info@gruppocap-set.it

REDATTO: P.I. IVANO MALLIOLIO
VERIFICATO: Ing. ELENA CASSIA
APPROVATO: Dott. Geol. GIUSEPPE MANFREDI

SINTESI DELLE REVISIONI

N°	DATA	
00	marzo 2008	EMISSIONE